ÚZEMNÍ PLÁN BŘASY

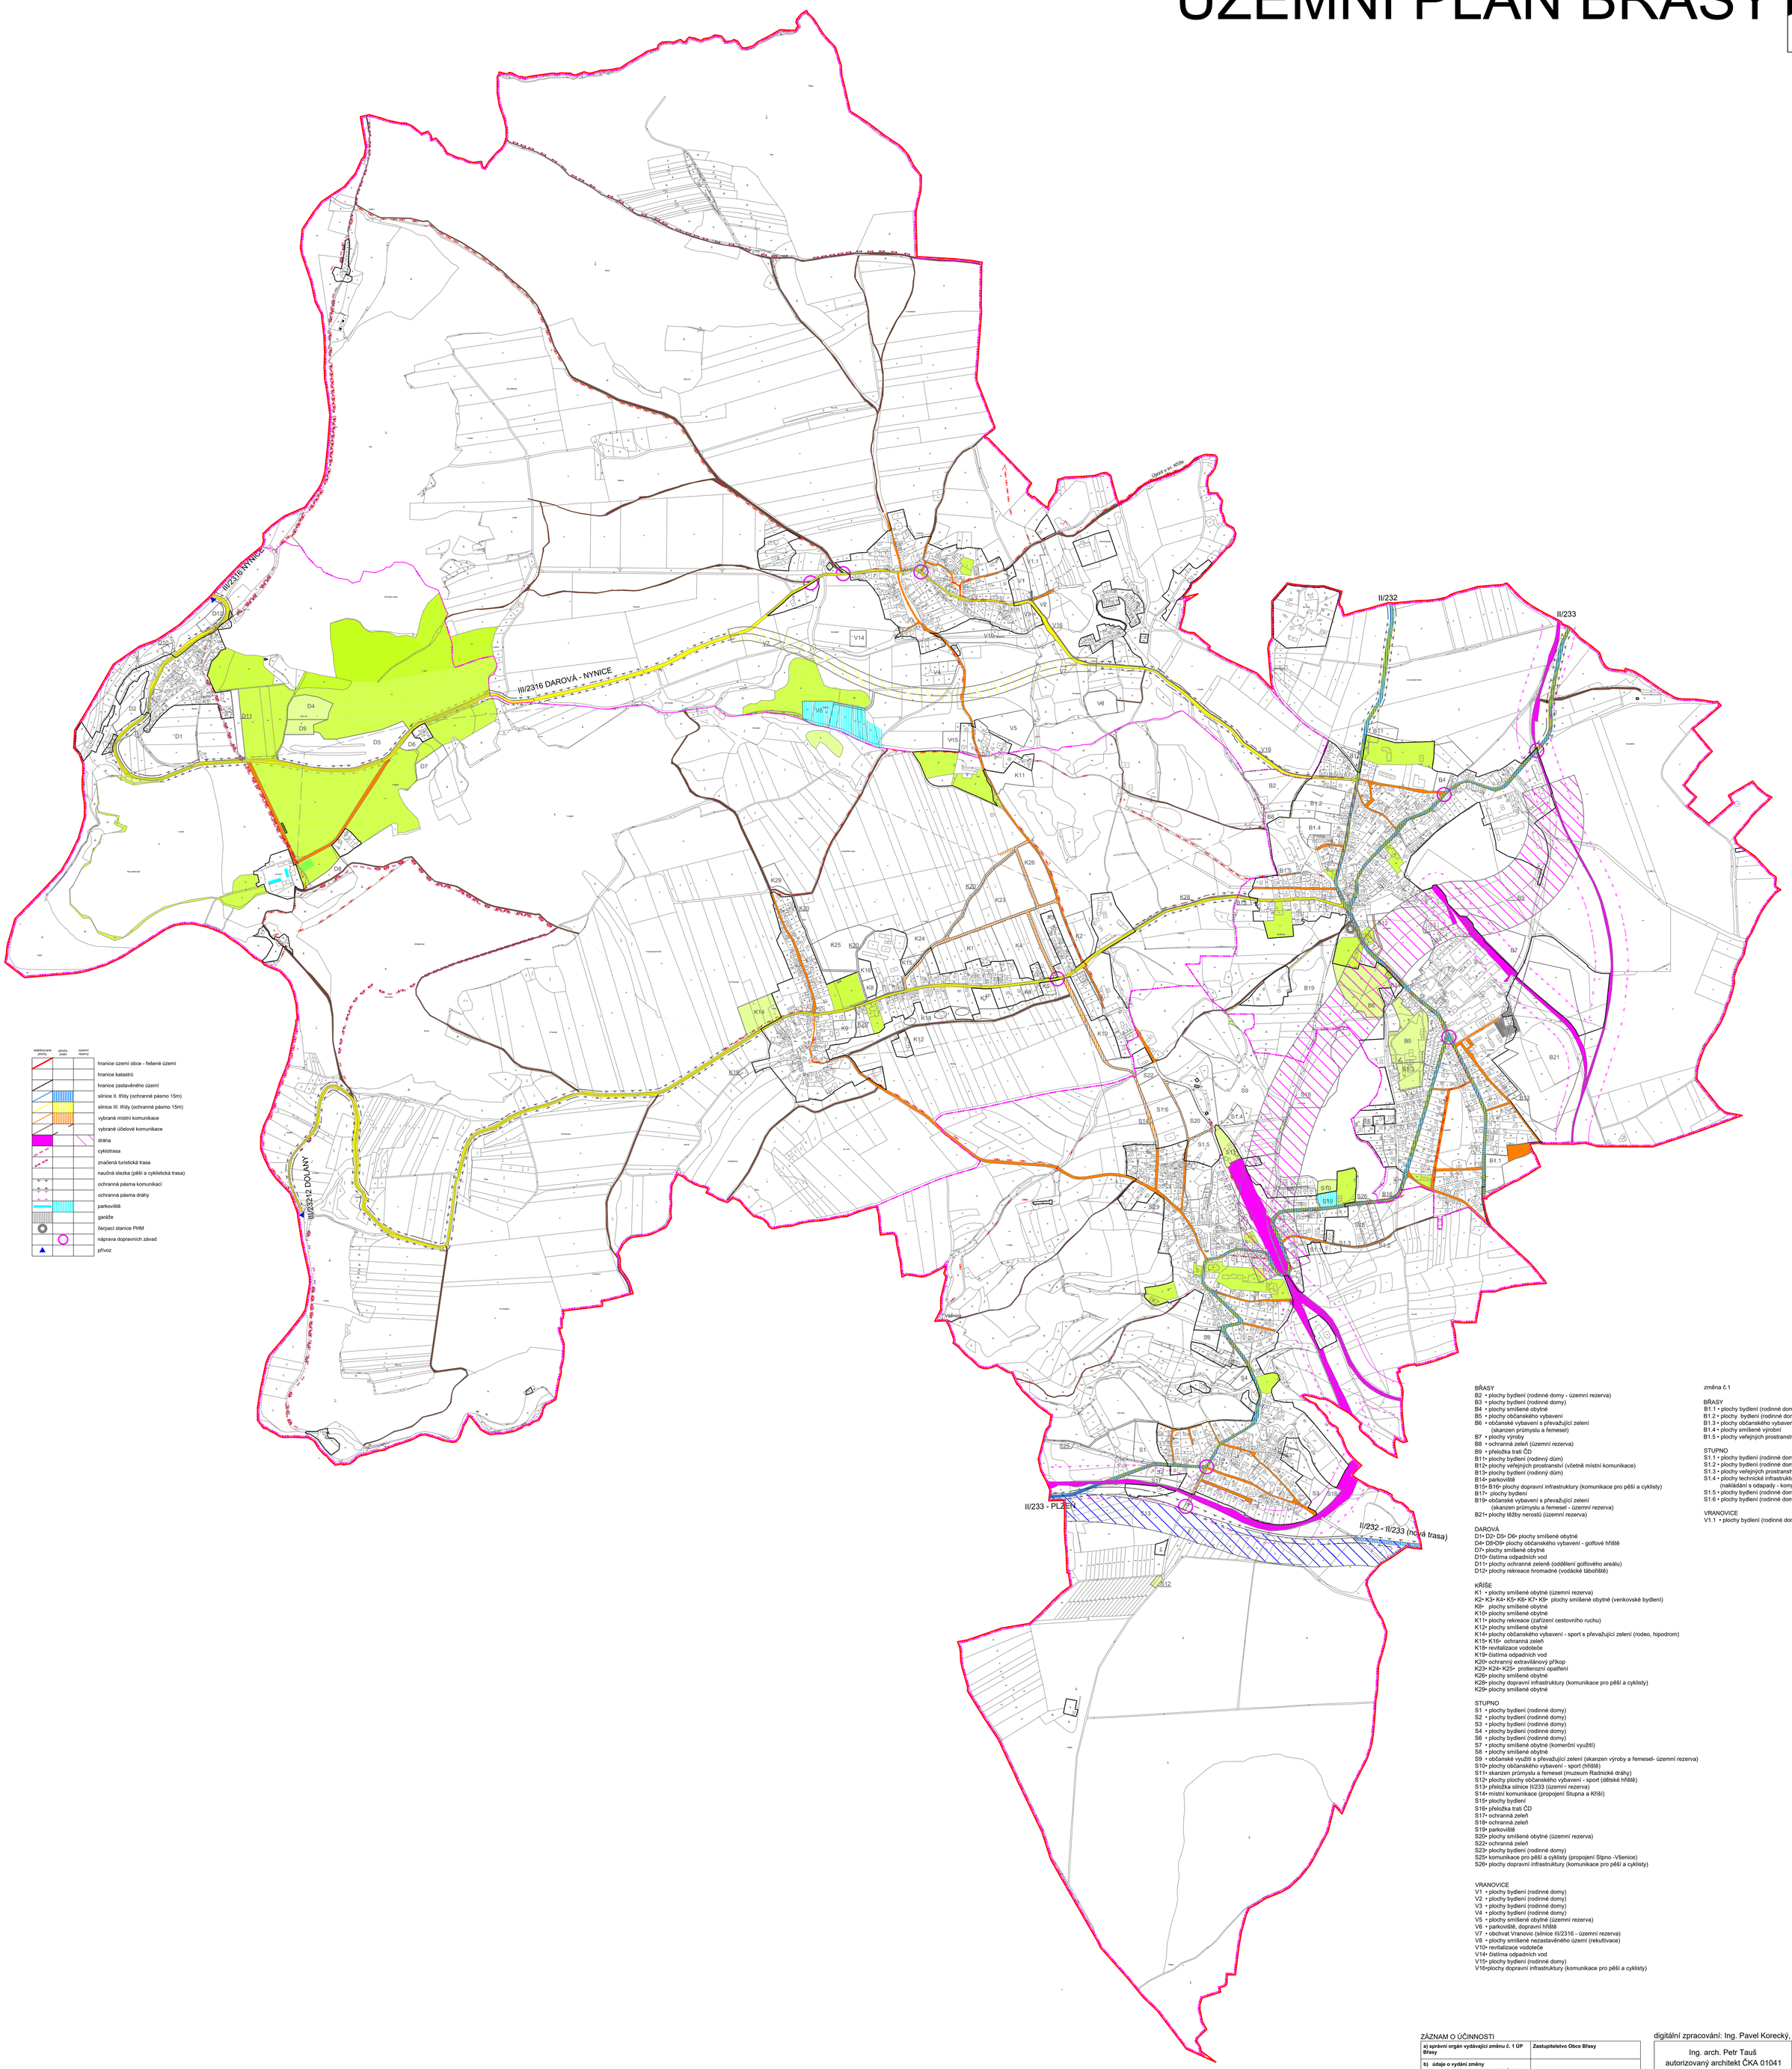

stabilizované plochy | plochy změn | územní rezervy

- hranice území obce - řešené území
- hranice katastrů
- hranice zastavěného území
- silnice II. třídy (ochranné pásmo 15m)
- silnice III. třídy (ochranné pásmo 15m)
- vybrané místní komunikace
- vybrané účelové komunikace
- dráha
- cyklotrasa
- značená turistická trasa
- naučná stezka (pěší a cyklistická trasa)
- ochranná pásma komunikací
- ochranná pásma dráhy
- parkoviště
- garáže
- čerpací stanice PHM
- náprava dopravních závad
- přívoz

BŘASY
B2 • plochy bydlení (rodinné domy - územní rezerva)
B3 • plochy bydlení (rodinné domy)
B4 • plochy smíšené obytné
B5 • plochy občanského vybavení
B6 • občanské vybavení s převažující zelení (skanzen průmyslu a řemesel)
B7 • plochy výroby
B8 • ochranná zeleň (územní rezerva)
B9 • přeložka trati ČD
B11• plochy bydlení (rodinný dům)
B12• plochy veřejných prostranství (včetně místní komunikace)
B13• plochy bydlení (rodinný dům)
B14• parkoviště
B15• B16• plochy dopravní infrastruktury (komunikace pro pěší a cyklisty)
B17• plochy bydlení
B19• občanské vybavení s převažující zelení (skanzen průmyslu a řemesel - územní rezerva)
B21• plochy těžby nerostů (územní rezerva)

DAROVÁ
D1• D2• D5• D6• plochy smíšené obytné
D4• D8•D9• plochy občanského vybavení - golfové hřiště
D7• plochy smíšené obytné
D10• čistírna odpadních vod
D11• plochy ochranné zeleně (oddělení golfového areálu)
D12• plochy rekreace hromadné (vodácké tábořiště)

KŘIŠE
K1 • plochy smíšené obytné (územní rezerva)
K2• K3• K4• K5• K6• K7• K9• plochy smíšené obytné (venkovské bydlení)
K8• plochy smíšené obytné
K10• plochy smíšené obytné
K11• plochy rekreace (zařízení cestovního ruchu)
K12• plochy smíšené obytné
K14• plochy občanského vybavení - sport s převažující zelení (rodeo, hipodrom)
K15• K16• ochranná zeleň
K18• revitalizace vodoteče
K19• čistírna odpadních vod
K20• ochranný extravilánový příkop
K23• K24• K25• protierozní opatření
K26• plochy smíšené obytné
K28• plochy dopravní infrastruktury (komunikace pro pěší a cyklisty)
K29• plochy smíšené obytné

STUPNO
S1 • plochy bydlení (rodinné domy)
S2 • plochy bydlení (rodinné domy)
S3 • plochy bydlení (rodinné domy)
S4 • plochy bydlení (rodinné domy)
S6 • plochy bydlení (rodinné domy)
S7 • plochy smíšené obytné (komerční využití)
S8 • plochy smíšené obytné
S9 • občanské využití s převažující zelení (skanzen výroby a řemesel- územní rezerva)
S10• plochy občanského vybavení - sport (hřiště)
S11• skanzen průmyslu a řemesel (muzeum Radnické dráhy)
S12• plochy plochy občanského vybavení - sport (dětské hřiště)
S13• přeložka silnice II/233 (územní rezerva)
S14• místní komunikace (propojení Stupna a Křiší)
S15• plochy bydlení
S16• přeložka trati ČD
S17• ochranná zeleň
S18• ochranná zeleň
S19• parkoviště
S20• plochy smíšené obytné (územní rezerva)
S22• ochranná zeleň
S23• plochy bydlení (rodinné domy)
S25• komunikace pro pěší a cyklisty (propojení Stpno -Všenice)
S26• plochy dopravní infrastruktury (komunikace pro pěší a cyklisty)

VRANOVICE
V1 • plochy bydlení (rodinné domy)
V2 • plochy bydlení (rodinné domy)
V3 • plochy bydlení (rodinné domy)
V4 • plochy bydlení (rodinné domy)
V5 • plochy smíšené obytné (územní rezerva)
V6 • parkoviště, dopravní hřiště
V7 • obchvat Vranovic (silnice III/2316 - územní rezerva)
V8 • plochy smíšené nezastavěného území (rekultivace)
V10• revitalizace vodoteče
V14• čistírna odpadních vod
V15• plochy bydlení (rodinné domy)
V16•plochy dopravní infrastruktury (komunikace pro pěší a cyklisty)

změna č.1

BŘASY
B1.1 • plochy bydlení (rodinné domy)
B1.2 • plochy bydlení (rodinné domy)
B1.3 • plochy občanského vybavení
B1.4 • plochy smíšené výrobní
B1.5 • plochy veřejných prostranství (místní komunikace)

STUPNO
S1.1 • plochy bydlení (rodinné domy)
S1.2 • plochy bydlení (rodinné domy)
S1.3 • plochy veřejných prostranství (místní komunikace)
S1.4 • plochy technické infrastruktury (nakládání s odpady - kompostárna)
S1.5 • plochy bydlení (rodinné domy)
S1.6 • plochy bydlení (rodinné domy - územní rezerva)

VRANOVICE
V1.1 • plochy bydlení (rodinné domy)

ZÁZNAM O ÚČINNOSTI

a) správní orgán vydávající změnu č. 1 ÚP Břasy	**Zastupitelstvo Obce Břasy**
b) údaje o vydání změny datum nabytí účinnosti změny č. 1 ÚP Břasy	
c) údaje o oprávněné úřední osobě pořizovatele změny č. 1 ÚP Břasy jméno a příjmení : funkce: podpis a úřední razítko:	

digitální zpracování: Ing. Pavel Korecký, http://www.korecky.cz

Ing. arch. Petr Tauš autorizovaný architekt ČKA 01041			
Zpracoval: Ing. arch. Petr Tauš		formát	1400/1600
		datum	09/2022
Pořizovatel:	Obecní úřad Břasy	měřítko	1:5000

A. Úplné znění územního plánu Břasy po změně č. 1
b. hlavní výkres - b2) dopravní infrastruktura