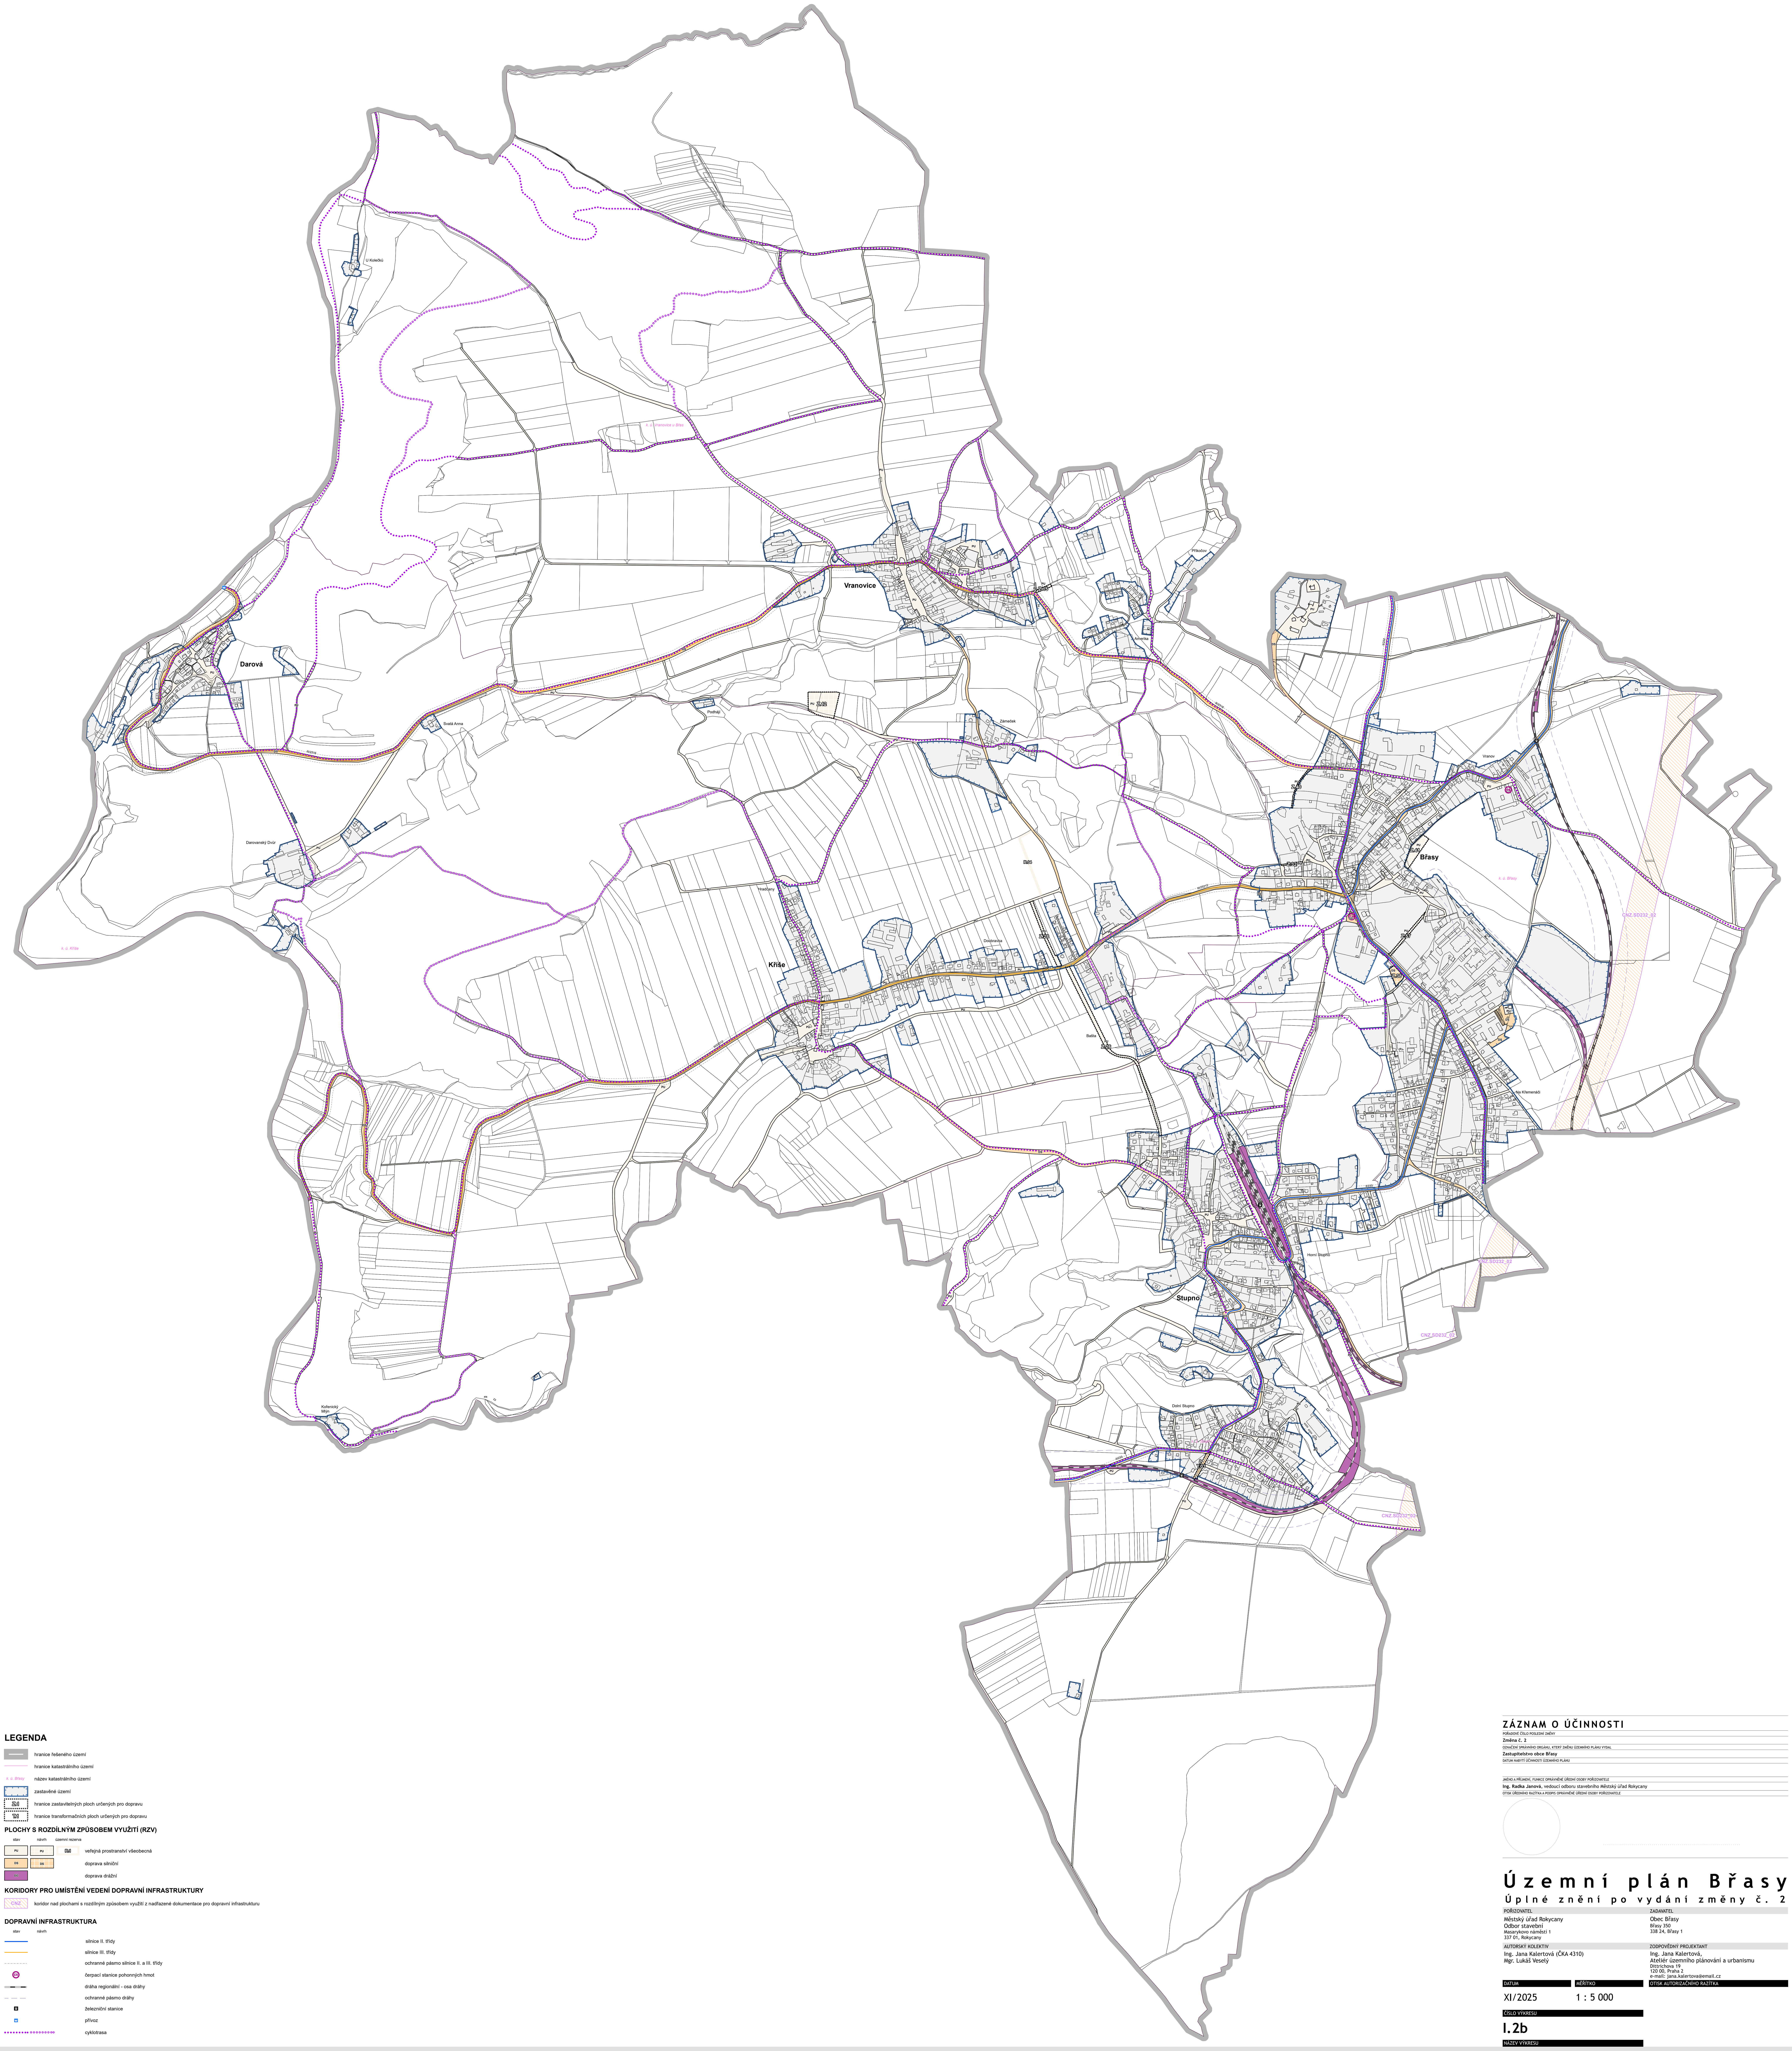

LEGENDA

- hranice řešeného území
- hranice katastrálního území
- k. ú. Břasy — název katastrálního území
- zastavěné území
- Z.1 — hranice zastavitelných ploch určených pro dopravu
- T.1 — hranice transformačních ploch určených pro dopravu

PLOCHY S ROZDÍLNÝM ZPŮSOBEM VYUŽITÍ (RZV)

stav	návrh	územní rezerva	
PU	PU	R.1	veřejná prostranství všeobecná
DS	DS		doprava silniční
DD			doprava drážní

KORIDORY PRO UMÍSTĚNÍ VEDENÍ DOPRAVNÍ INFRASTRUKTURY

- CNZ — koridor nad plochami s rozdílným způsobem využití z nadřazené dokumentace pro dopravní infrastrukturu

DOPRAVNÍ INFRASTRUKTURA

stav / návrh

- silnice II. třídy
- silnice III. třídy
- ochranné pásmo silnice II. a III. třídy
- ČS — čerpací stanice pohonných hmot
- dráha regionální - osa dráhy
- ochranné pásmo dráhy
- železniční stanice
- přívoz
- cyklotrasa

ZÁZNAM O ÚČINNOSTI

POŘADOVÉ ČÍSLO POSLEDNÍ ZMĚNY
Změna č. 2
OZNAČENÍ SPRÁVNÍHO ORGÁNU, KTERÝ ZMĚNU ÚZEMNÍHO PLÁNU VYDAL
Zastupitelstvo obce Břasy
DATUM NABYTÍ ÚČINNOSTI ÚZEMNÍHO PLÁNU

JMÉNO A PŘÍJMENÍ, FUNKCE OPRÁVNĚNÉ ÚŘEDNÍ OSOBY POŘIZOVATELE
Ing. Radka Janová, vedoucí odboru stavebního Městský úřad Rokycany
OTISK ÚŘEDNÍHO RAZÍTKA A PODPIS OPRÁVNĚNÉ ÚŘEDNÍ OSOBY POŘIZOVATELE

Územní plán Břasy

Úplné znění po vydání změny č. 2

POŘIZOVATEL
Městský úřad Rokycany
Odbor stavební
Masarykovo náměstí 1
337 01, Rokycany

ZADAVATEL
Obec Břasy
Břasy 350
338 24, Břasy 1

AUTORSKÝ KOLEKTIV
Ing. Jana Kalertová (ČKA 4310)
Mgr. Lukáš Veselý

ZODPOVĚDNÝ PROJEKTANT
Ing. Jana Kalertová,
Ateliér územního plánování a urbanismu
Dittrichova 19
120 00, Praha 2
e-mail: jana.kalertova@email.cz

DATUM: XI/2025
MĚŘÍTKO: 1 : 5 000
OTISK AUTORIZAČNÍHO RAZÍTKA

ČÍSLO VÝKRESU
I.2b

NÁZEV VÝKRESU
Koncepce dopravní infrastruktury